




BAT E - LOT n° 101

4 PIECES


Nom	Surface
Séjour/Cuisine	33,75 m ²
Chambre 03	12,32 m ²
Chambre 02	10,74 m ²
Chambre 01	10,46 m ²
SDB	6,29 m ²
Entrée	6,02 m ²
Dgt	2,19 m ²
WC	2,00 m ²
Total Habitable	83,78 m²
Terrasse	19,19 m ²

RDC

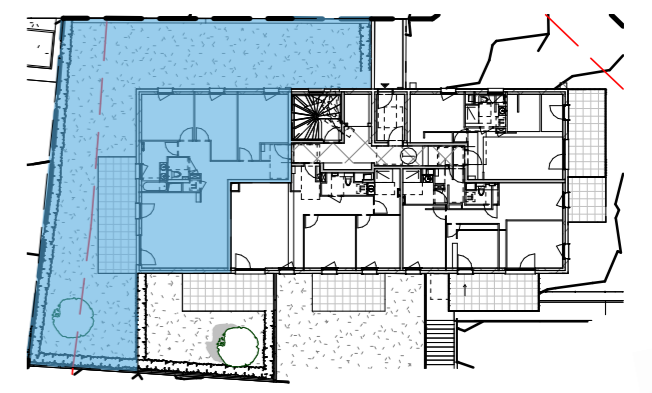

UNE REALISATION

UNE CONCEPTION

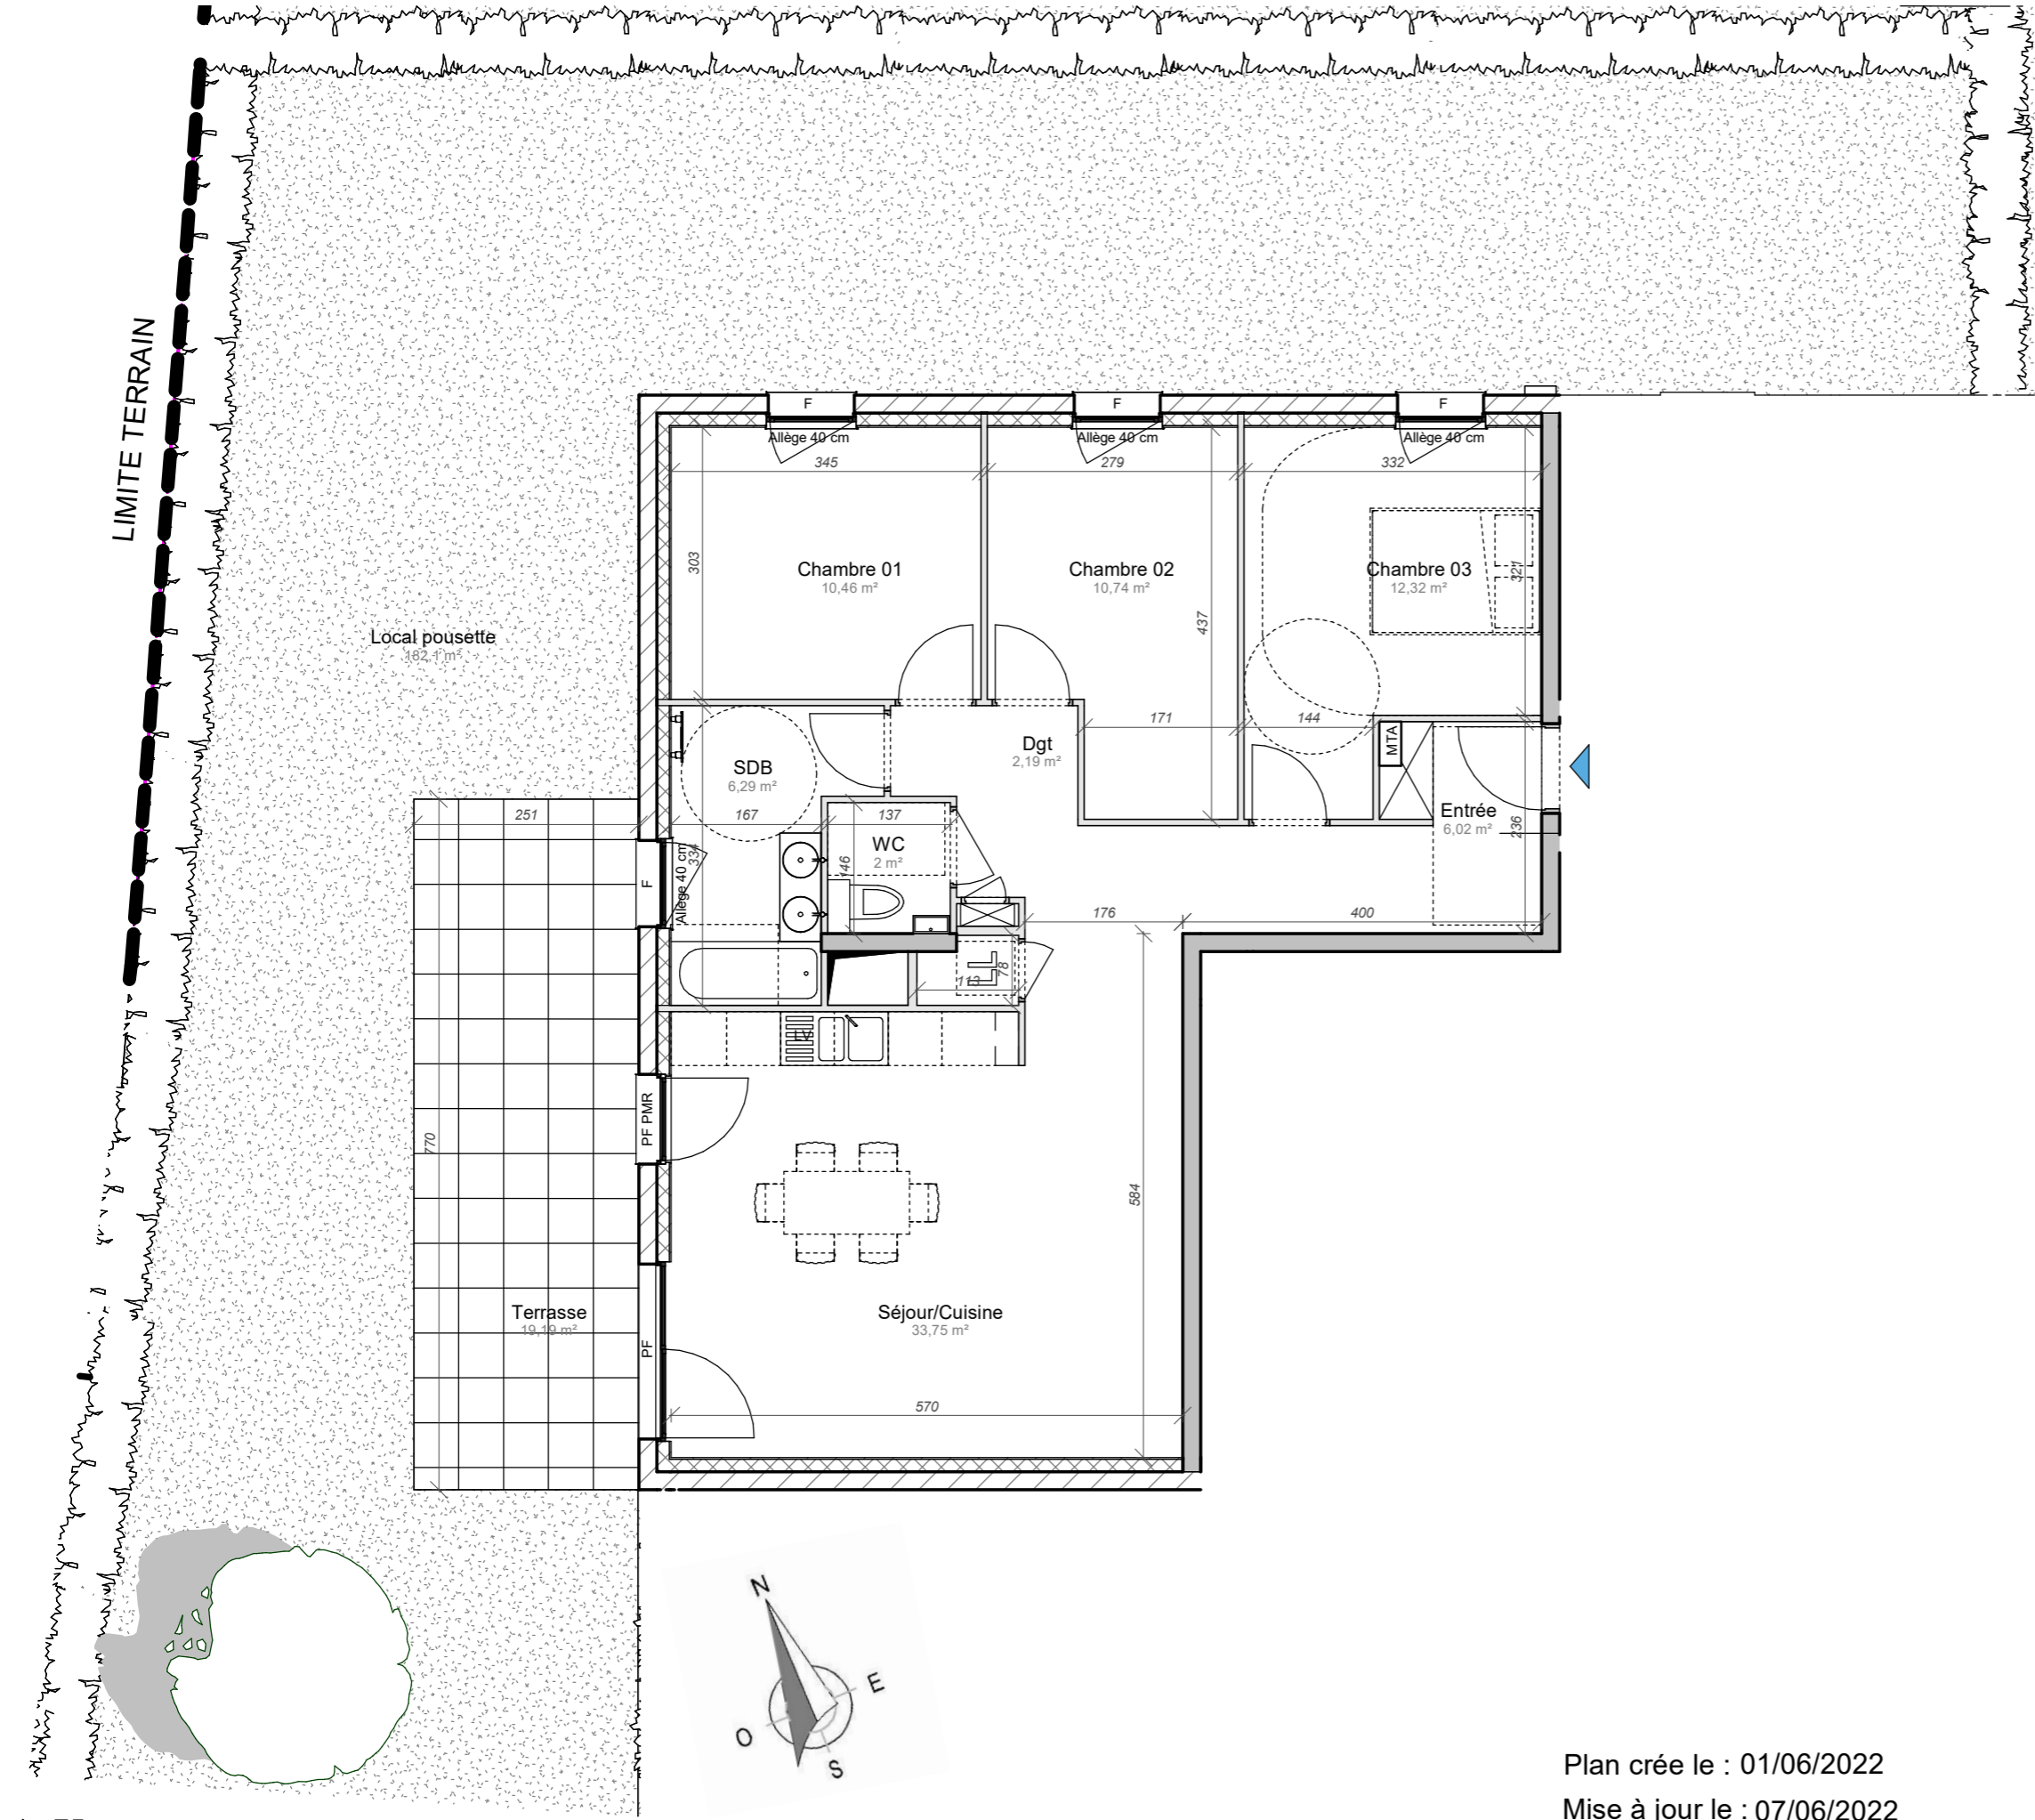

1 : 75

Plan crée le : 01/06/2022
Mise à jour le : 07/06/2022

Nota : Des modifications sont susceptibles d'être apportées au plan en fonction des nécessités techniques ou administratives (notamment pour les dimensions libres et les équipements). Les cotes sont indicatives. Les surfaces sont approximatives. Les retombées de poutres, canalisations, chaudières, altimétrie et nivellement de terrain ne sont pas figurés. Les soffites, caissons, faux plafonds et contre-cloisons sont représentés à titre indicatif. Des adaptations mineures peuvent intervenir.