


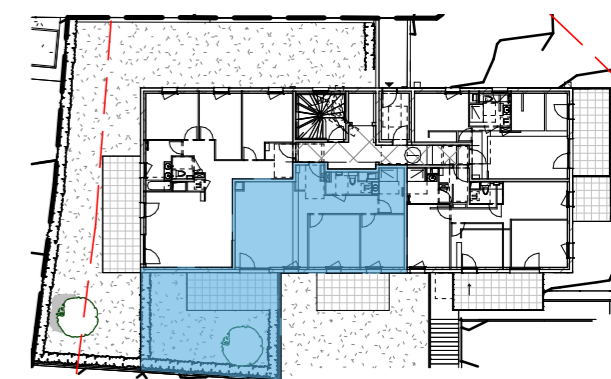

BAT E - LOT n° 102
3 PIECES

Nom	Surface
Sejour cuisine	29,74 m ²
Chambre 02	11,70 m ²
Chambre 01	9,97 m ²
SdB	5,43 m ²
Dgt	3,63 m ²
WC	3,61 m ²
Entrée	1,92 m ²
Total Habitable	66,00 m²
Terrasse	15,07 m ²

RDC





UNE REALISATION

UNE CONCEPTION



ALCYS
L'immobilier au naturel

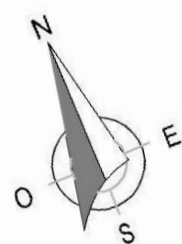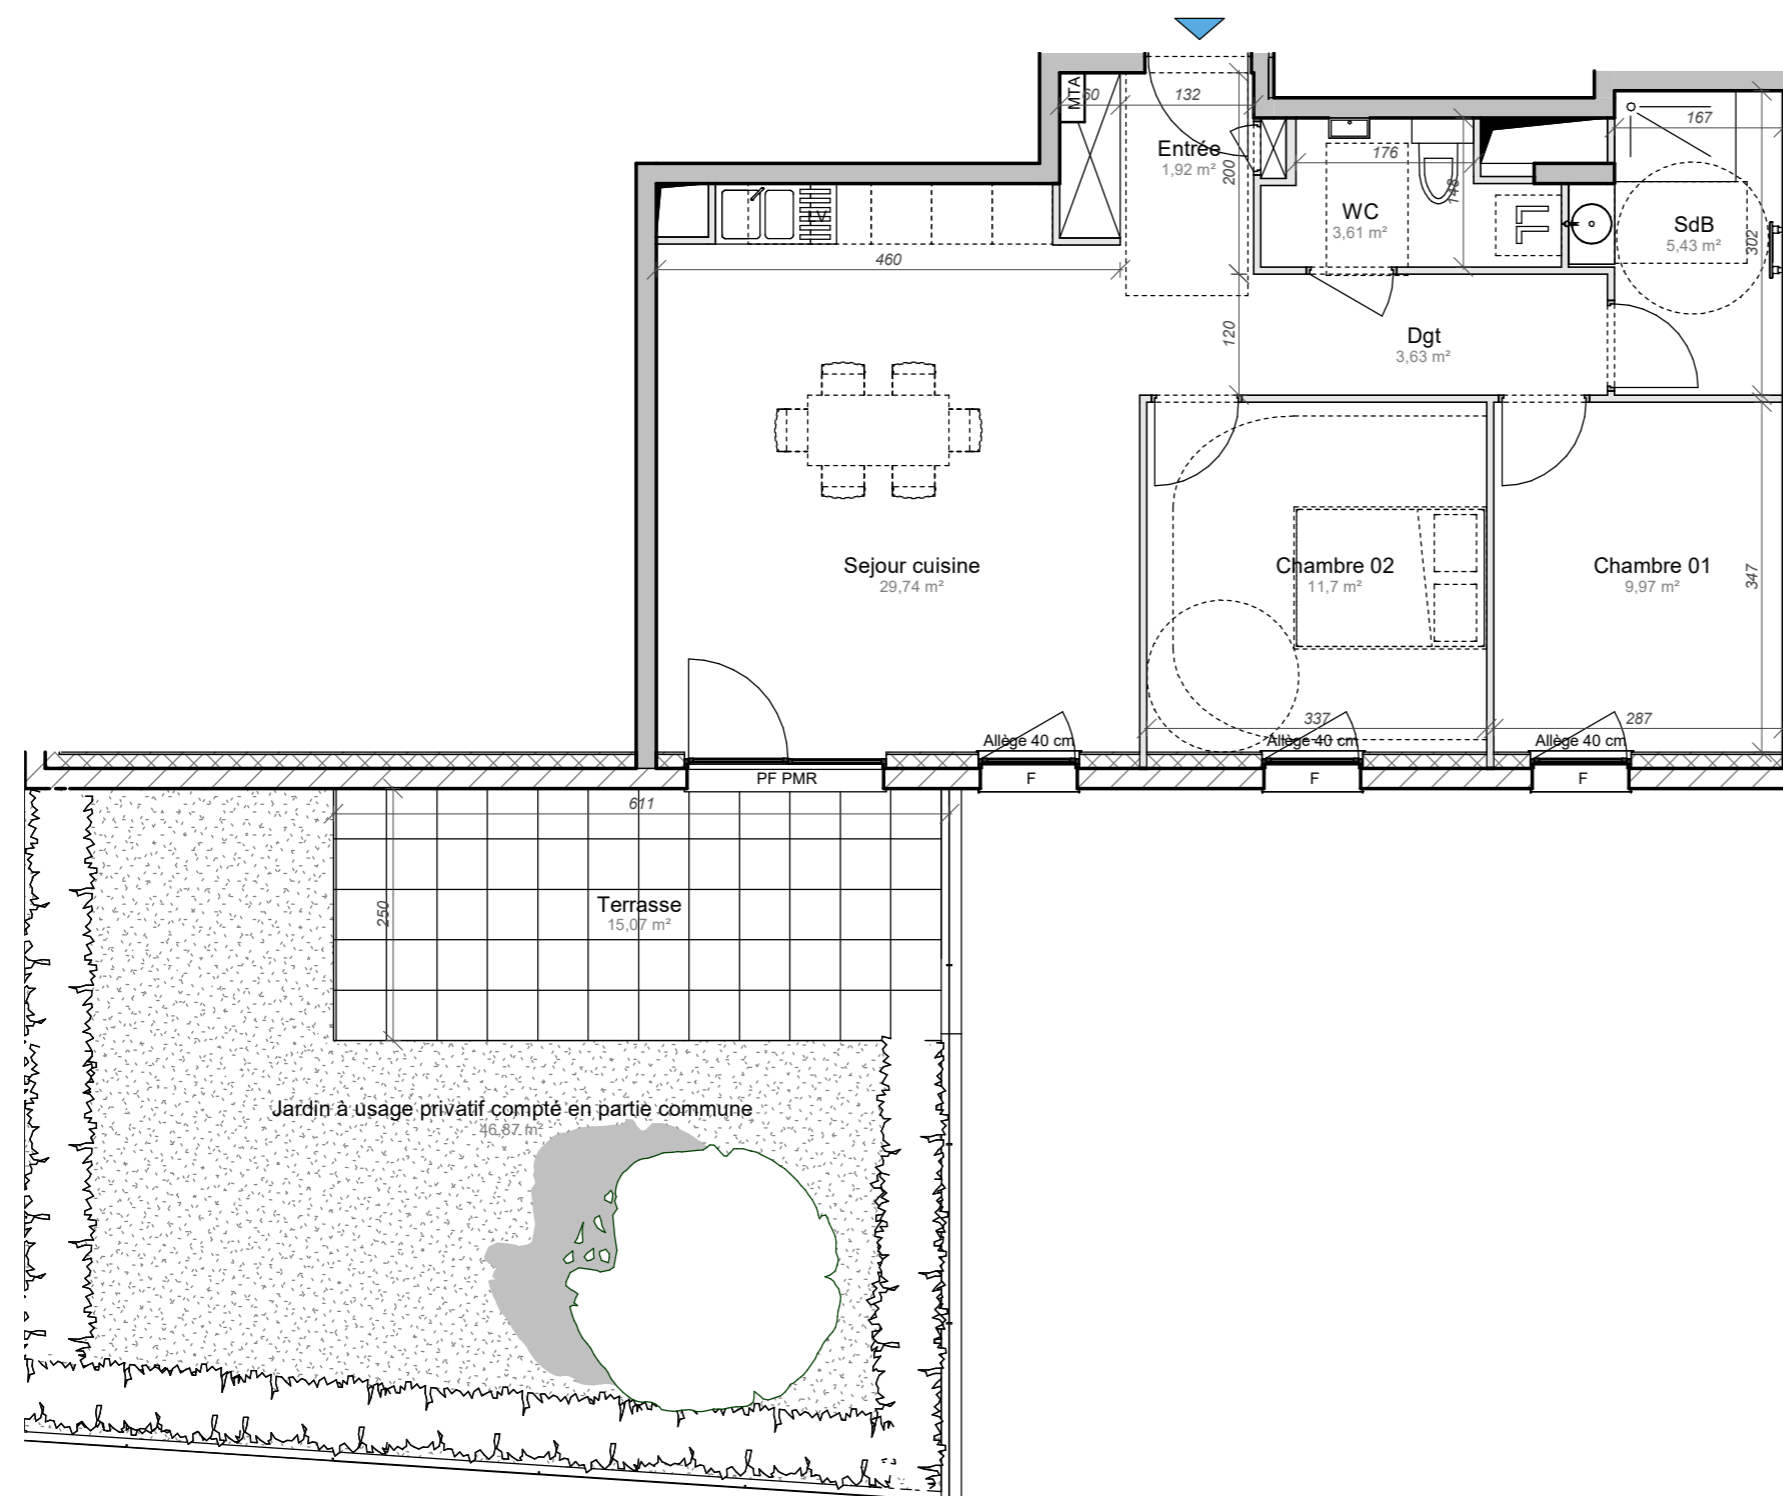

1 : 75

Plan crée le : 01/06/2022

Mise à jour le : 07/06/2022

Nota : Des modifications sont susceptibles d'être apportées au plan en fonction des nécessités techniques ou administratives (notamment pour les dimensions libres et les équipements). Les cotes sont indicatives. Les surfaces sont approximatives. Les retombées de poutres, canalisations, chaudières, altimétrie et nivellement de terrain ne sont pas figurés. Les soffites, caissons, faux plafonds et contre-cloisons sont représentés à titre indicatif. Des adaptations mineures peuvent intervenir.