

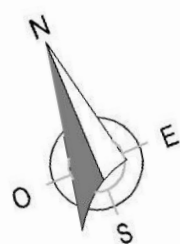


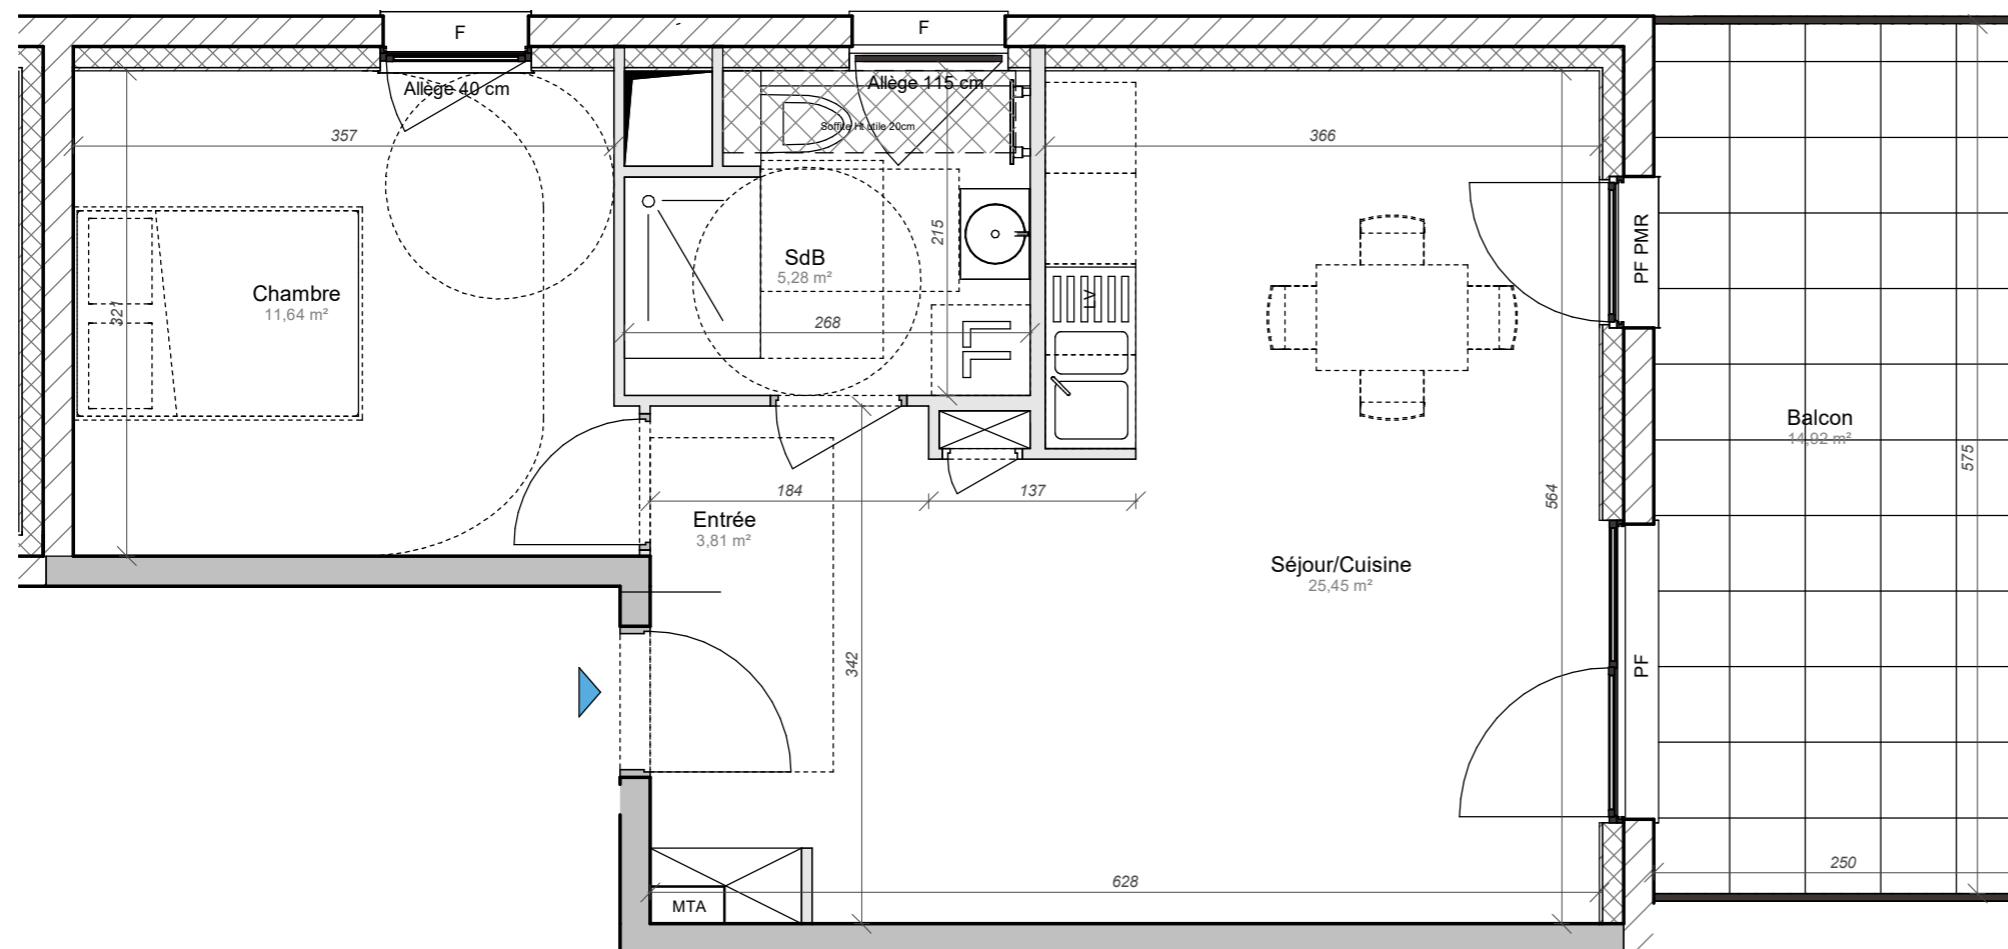

**BAT E - LOT n° 104**  
2 PIECES

Nom	Surface
Séjour/Cuisine	25,45 m <sup>2</sup>
Chambre	11,64 m <sup>2</sup>
SdB	5,28 m <sup>2</sup>
Entrée	3,81 m <sup>2</sup>
<b>Total Habitable</b>	<b>46,18 m<sup>2</sup></b>
Balcon	14,92 m <sup>2</sup>

**RDC**

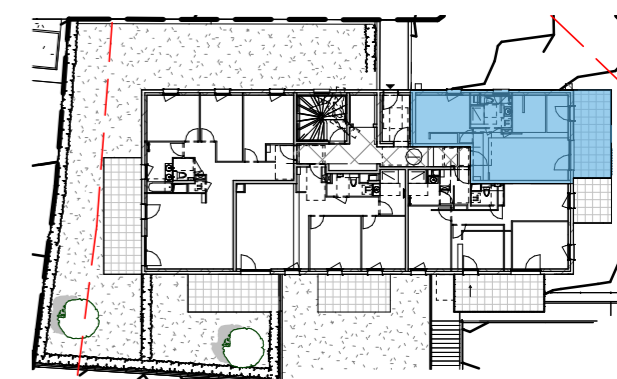

1 : 50

Plan crée le : 01/06/2022

Mise à jour le : 07/06/2022

Nota : Des modifications sont susceptibles d'être apportées au plan en fonction des nécessités techniques ou administratives (notamment pour les dimensions libres et les équipements). Les cotes sont indicatives. Les surfaces sont approximatives. Les retombées de poutres, canalisations, chaudières, altimétrie et nivellement de terrain ne sont pas figurés. Les soffites, caissons, faux plafonds et contre-cloisons sont représentés à titre indicatif. Des adaptations mineures peuvent intervenir.

UNE REALISATION



UNE CONCEPTION

