


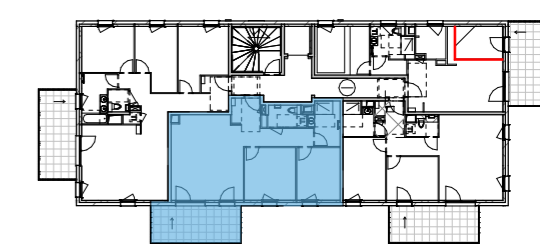

**BAT E - LOT n° 202**  
3 PIECES



Nom	Surface
Séjour/Cuisine	26,01 m <sup>2</sup>
Chambre 01	11,82 m <sup>2</sup>
Chambre 02	9,86 m <sup>2</sup>
Dgt	5,67 m <sup>2</sup>
SdB	5,44 m <sup>2</sup>
WC	3,56 m <sup>2</sup>
Entrée	3,48 m <sup>2</sup>
<b>Total Habitable</b>	<b>65,83 m<sup>2</sup></b>
Balcon	15,00 m <sup>2</sup>

**R+1**



UNE REALISATION

UNE CONCEPTION

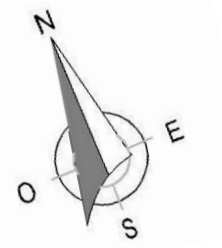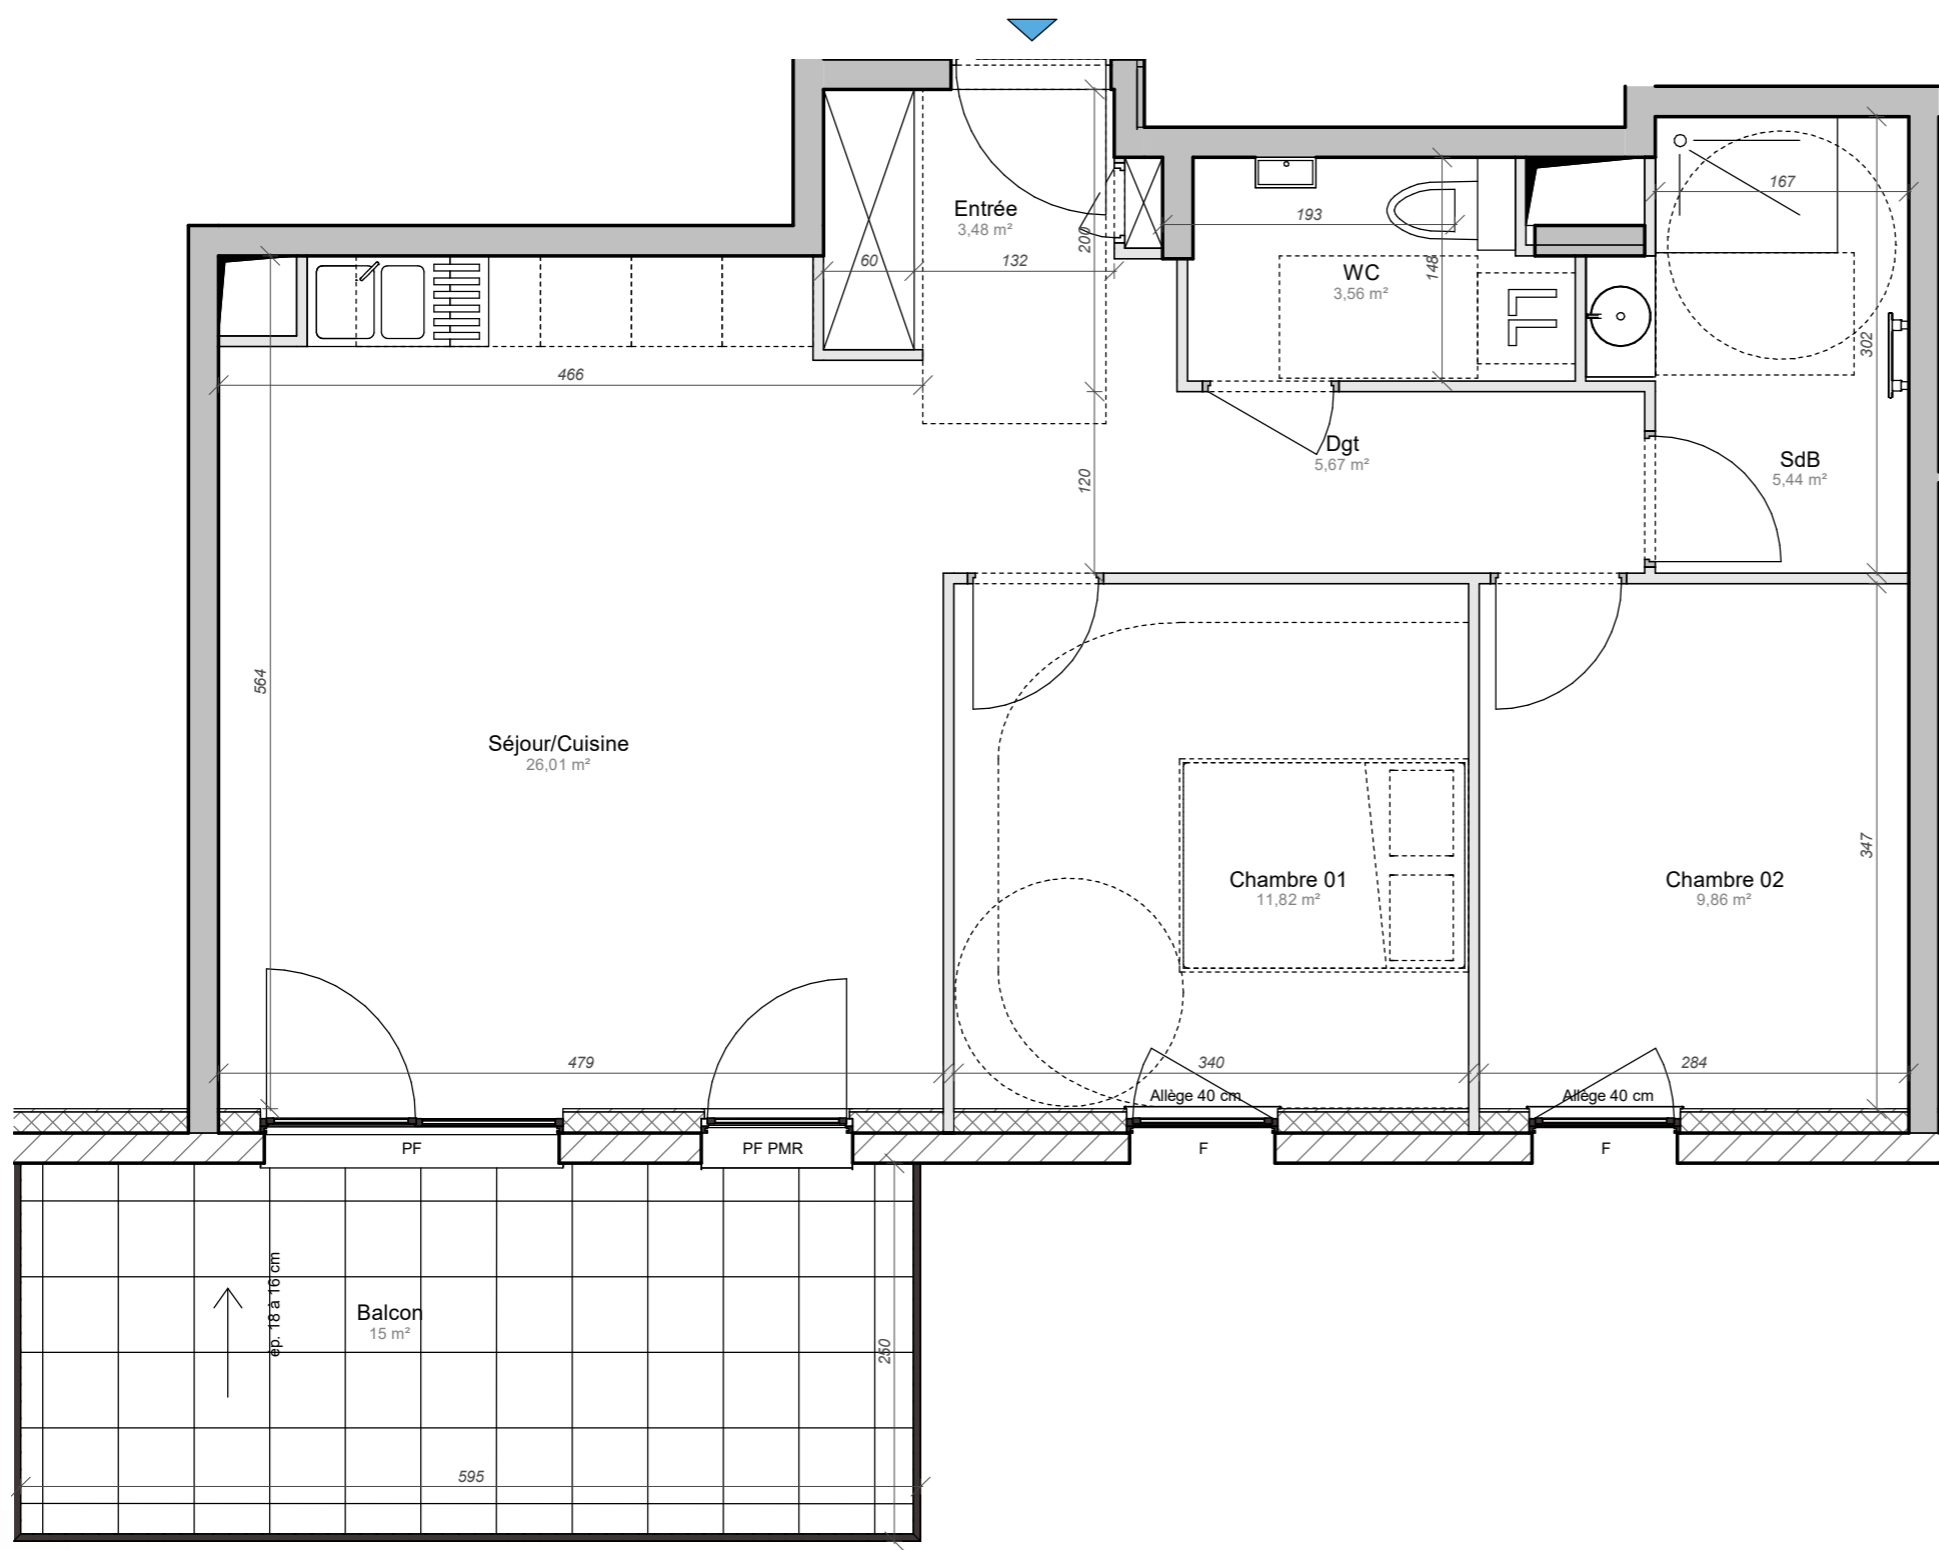

1 : 50

Plan crée le : 01/06/2022  
Mise à jour le : 07/06/2022

Nota : Des modifications sont susceptibles d'être apportées au plan en fonction des nécessités techniques ou administratives (notamment pour les dimensions libres et les équipements). Les cotes sont indicatives. Les surfaces sont approximatives. Les retombées de poutres, canalisations, chaudières, altimétrie et nivellement de terrain ne sont pas figurés. Les soffites, caissons, faux plafonds et contre-cloisons sont représentés à titre indicatif. Des adaptations mineures peuvent intervenir.